


KUNADACS Belterület szabályozási terve m=1:2000

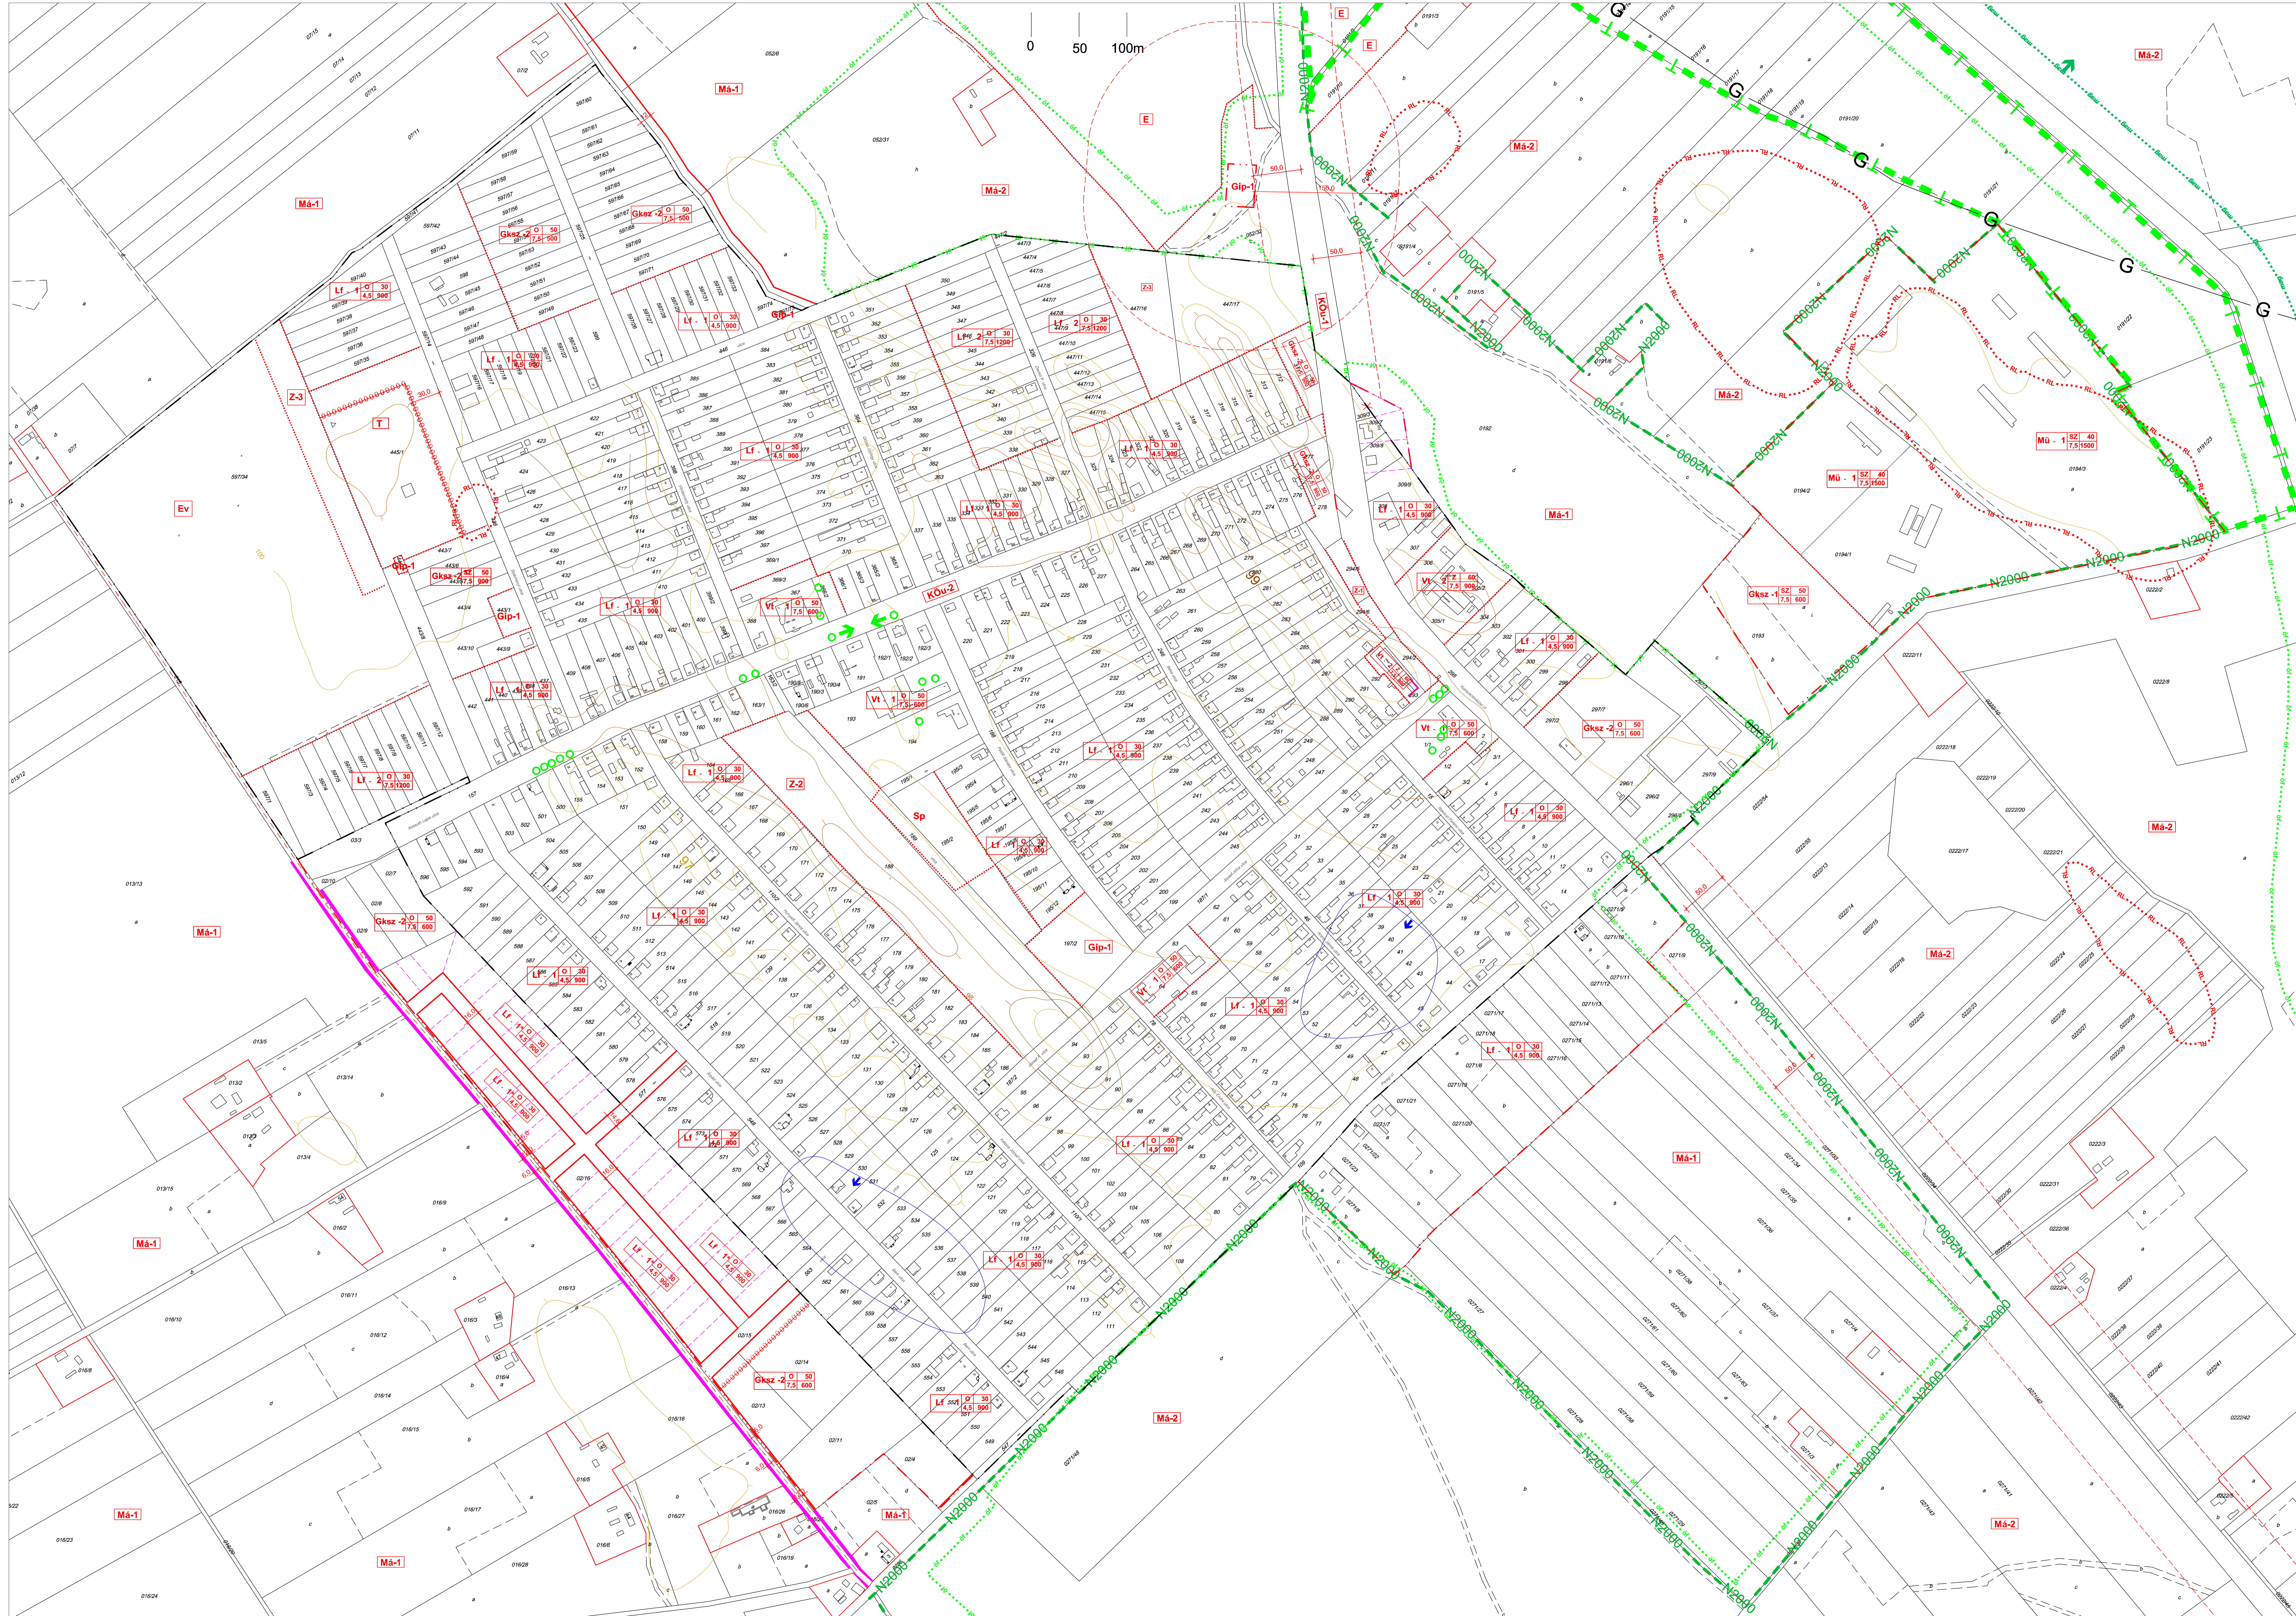

--- Hatálys belterületi határ (alaptérképi jel) egyúttal övezeti határ is
 --- Beépítésre szánt terület határa (egyúttal övezeti határ is)

SZABÁLYOZÁS ALAPELEME
 --- Építési övezet-, övezet határa (külön jel nélkül a szabályozási vonal)
 --- Szabályozási vonal (külön jel nélkül a közterületi telekhatár)

ÉPÍTÉSI TELEKRE VONATKOZÓ SZABÁLYOZÁSI ELEMELK
 --- Javasolt (irányadó) telekhatár
 X Javasolt megszüntető jel
 --- Építési vonal
 --- Nem kerülhető telekkréz

EGYÉB SAJÁTOS JOGINTÉZMÉNYEK
 --- Beuteltetési kötelezettségű terület határa

ÖRÖKSÉGVÉDELEM
 --- Országos művelődési emléktáji határa
 --- Régészeti lelőhely határa

TÁJ- ÉS TERMÉSZETVÉDELEM
 --- Nemzetközti táj-, és természetvédelem
 --- N2000 --- NATURA 2000. terület határa (egyúttal Má-2 övezeti határvonal is)
 --- Helyi táj-, és természetvédelem
 --- T --- "Ex lege" védett terület határa (egyúttal (Má-2) övezeti határvonal is)
 --- Irányadó elemek (új beépítés nem jelölhető ki)
 --- mag --- Országos ökológiai hálózati -megtartó terület
 --- Országos ökológiai hálózati -ökológiai folyosó

KORLÁTOZÓ TÉNYEZŐK
 --- Belvízzel veszélyeztetett terület határa
 --- Védőterület, védőöv-, védőtávolság határa

Helyi táj-, és természetvédelem
 --- Védelemre javasolt fa
 --- Védelemre javasolt facsoport

BEÉPÍTÉSRE NEM SZÁNT TERÜLETEK JELEI
Kóu-1 Kóu-2 Költözködési területi övezetek
Z-1 Z-2 Z-3 Zöldterületi övezetek
Má-1 Má-2 Általános mezőgazdasági területi övezetek

BEÉPÍTÉSRE NEM SZÁNT KÜLÖNLEGES TERÜLETEK JELEI
K termelői sportterület

BEÉPÍTÉSRE SZÁNT KÜLÖNLEGES TERÜLETEK JELEI
Mü-1 mezőgazdasági üzemi terület

ÉPÍTÉSI ÖVEZETEK AZONOSÍTÓ JELEI
 --- Építési övezet
 --- Irányadó elemek
 --- Irányadó elemek megszüntető jele
 --- Irányadó elemek megszüntető jele
 --- Irányadó elemek megszüntető jele
 --- Irányadó elemek megszüntető jele

(Gkasz-2) építési övezeti azonosító hibája javítva 2016. május 2-án.
 16/2017.(XII.29.) önkormányzati rendelet áttekintése.

97 m²
 98 m²
 99 m²

KUNADACS
 Szabályozási terve
 SZ-1